

ΕΦΗΜΕΡΙΣ ΤΗΣ ΚΥΒΕΡΝΗΣΕΩΣ
ΤΗΣ ΕΛΛΗΝΙΚΗΣ ΔΗΜΟΚΡΑΤΙΑΣ

ΑΘΗΝΑ 26 ΦΕΒΡΟΥΑΡΙΟΥ 1987	ΤΕΥΧΟΣ ΤΕΤΑΡΤΟ	ΑΡΙΘΜΟΣ ΦΥΛΛΟΥ 140

ΠΕΡΙΕΧΟΜΕΝΑ

ΠΟΛΕΟΔΟΜΙΑ
ΔΙΑΤΑΓΜΑΤΑ

Τροποποίηση του ρυμοτομικού σχεδίου στο παραδοσιακό τμήμα της πόλης Πρέβεζας και επιβολή παροδίων στοών. 1

ΑΠΟΦΑΣΕΙΣ

Τροποποίηση του ρυμοτομικού σχεδίου Βέροιας (Ν. Ημαθίας) στην περιοχή Κυριώτισσα. 2

Τροποποίηση σχεδίου πόλεως Καινουρίου Ν. Αιτωλίας και Ακαρνανίας στο Ο.Τ. 78 στην ιδιοκτησία Αφών Μπαχάλη. 3

Καθορισμός ορίων οικισμού Μπούκας Αμφιλοχίας Ν. Αιτωλίας και Ακαρνανίας με πληθυσμό μέχρι και 2.000 κατοίκους και καθορισμός όρων και περιορισμών δόμησης αυτού. 4

Καθορισμός ορίων, όρων και περιορισμών δόμησης στον οικισμό Μάνδρα του Ν. Ξάνθης. 5

ΠΟΛΕΟΔΟΜΙΑ
ΔΙΑΤΑΓΜΑΤΑ

(1)

Τροποποίηση του ρυμοτομικού σχεδίου στο παραδοσιακό τμήμα της πόλης Πρέβεζας και επιβολή παροδίων στοών.

Ο ΠΡΟΕΔΡΟΣ
ΤΗΣ ΕΛΛΗΝΙΚΗΣ ΔΗΜΟΚΡΑΤΙΑΣ

Έχοντας υπόψη:

1. Τις διατάξεις του Ν. Δ/τος της 17.7.1923 όπως μεταγενέστερα τροποποιήθηκαν και συμπληρώθηκαν και ειδικότερα τα άρθρα 3,9 και 70.

2. Τις διατάξεις του Ν. 1577/85 (ΦΕΚ 210/Α) και ειδικότερα το άρθρο 15.

3. Τις διατάξεις του Ν. 1558/1985 (ΦΕΚ 137/Α) και ειδικότερα το άρθρο 23 παρ. 1.

4. Τις υπ' αριθ. 199/85 και 125/86 αποφάσεις του δημοτικού συμβουλίου Πρέβεζας.

5. Την υπ' αριθ. 242/86 γνωμοδότηση του Κεντρικού Συμβουλίου Χωροταξίας, Οικισμού και Περιβάλλοντος.

6. Την υπ' αριθ. 745/1986 γνωμοδότηση του Συμβουλίου της Επικρατείας, με πρόταση του Υπουργού Περιβάλλοντος, Χωροταξίας και Δημοσίων Έργων, αποφασίζουμε:

Άρθρο 1.

Εγκρίνεται η αναθεώρηση του ρυμοτομικού σχεδίου Πρεβέζης στο τμήμα της που χαρακτηρίστηκε παραδοσιακό με το Π. Δ/γμα της 19.10.1978 (ΦΕΚ 594/Δ) και που εμπίπτει με το Γ τομέα του από 23.3.1977 Π. Δ/τος (ΦΕΚ 131/Δ) με τη μετατόπιση οικοδομικών και ρυμοτομικών γραμμών όπως φαίνεται στο σχετικό πρωτότυπο διάγραμμα σε κλίμακα 1:500, που θεωρήθηκε από τον Προϊστάμενο της Δ/νσης Πολεοδομικών Εφαρμογών με την υπ' αριθ. 85724/1986 πράξη του και που συνοπτικό του αντίτυπο δημοσιεύεται με το παρόν διάταγμα.

Άρθρο 2.

1. Καταργούνται οι παρόδιες στοές που προβλέπονται από το εγκεκριμένο σχέδιο στις όψεις των οικοδομών που έχουν πρόσωπο στην παράλληλο της οδού Παναγή Τσαλδάρη και βρίσκονται στο Ο.Τ. απέναντι του υπ' αριθ. 34 κοινόχρηστου χώρου, όπως φαίνεται στο ως άνω διάγραμμα.

2. Επιβάλλονται παρόδιες στοές πλάτους (3) τριών μέτρων στις όψεις των οικοδομών του υπ' αριθ. 38 Ο.Τ. και σε τμήμα του υπ' αριθ. 39 Ο.Τ. και έχουν πρόσωπο στην οδό Ελ. Βενιζέλου όπως φαίνεται με κόκκινη διακεκομμένη γραμμή στο ίδιο διάγραμμα.

Άρθρο 3.


Η ισχύς του παρόντος διατάγματος, αρχίζει από τη δημοσίευσή στην εφημερίδα της Κυβερνήσεως.

Στον Υπουργό Περιβάλλοντος, Χωροταξίας και Δημοσίων Έργων, αναθέτουμε τη δημοσίευση και εκτέλεση του παρόντος διατάγματος.

Αθήνα, 13 Ιανουαρίου 1987

Ο ΠΡΟΕΔΡΟΣ ΤΗΣ ΔΗΜΟΚΡΑΤΙΑΣ
ΧΡΗΣΤΟΣ Α. ΣΑΡΤΖΕΤΑΚΗΣ

Ο ΥΠΟΥΡΓΟΣ
ΠΕΡΙΒΑΛΛΟΝΤΟΣ, ΧΩΡΟΤΑΞΙΑΣ ΚΑΙ ΔΗΜΟΣΙΩΝ ΕΡΓΩΝ
ΕΥΑΓΓΕΛΟΣ ΚΟΥΛΟΥΜΠΗΣ

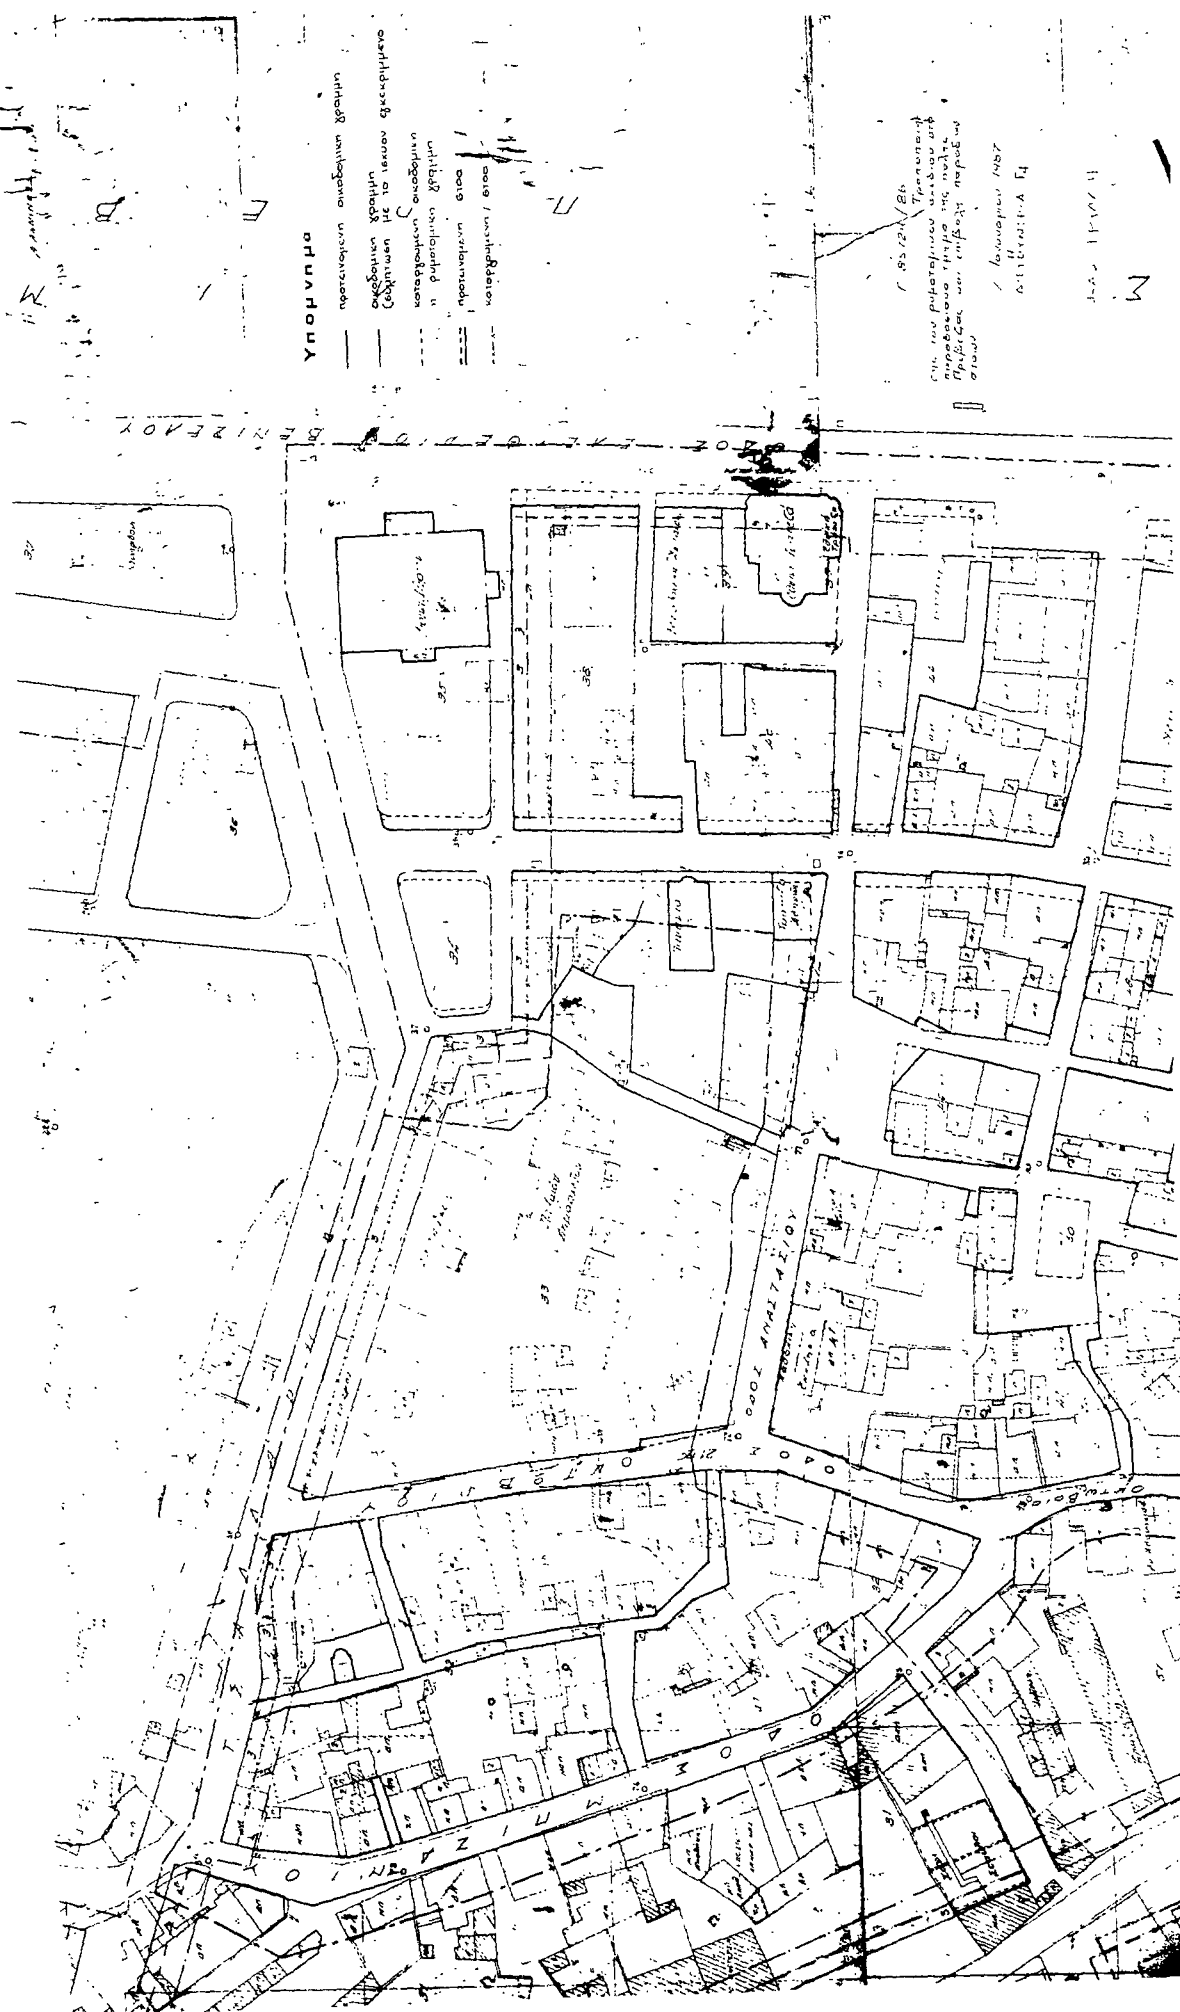
Υπομνημα
ΒΕΝΙΖΕΛΟΥ
ΟΔΟΣ ΑΝΑΣΤΑΣΙΟΥ

ΥΠΕΧΩΔΕ δ/νση Γ7
ΤΡΟΠΟΠΟΙΗΣΗ ΡΥΜΟΤΟΜΙΚΟΥ
ΣΧΕΔΙΟΥ ΠΡΕΒΕΖΑΣ
ΚΛΙΜΑΞ 1:500



ΑΠΟΦΑΣΕΙΣ

Αριθ. 88215/3750 (2)

Τροποποίηση του ρυμοτομικού σχεδίου Βέροιας (Ν. Ημαθίας) στην περιοχή Κυριώτισσα.

Ο ΥΠΟΥΡΓΟΣ
ΠΕΡΙΒ/ΝΤΟΣ, ΧΩΡΟΤΑΞΙΑΣ & ΔΗΜ. ΕΡΓΩΝ

Εχοντας υπόψη:

1. Τις διατάξεις του Ν. Δ/τος της 17.7.1923 όπως μεταγενέστερα τροποποιήθηκαν και συμπληρώθηκαν και ειδικότερα τα άρθρα 3 και 70.

2. Τις διατάξεις του Ν. 947/1979 (ΦΕΚ 169/Α) και ειδικότερα το άρθρο 62 (παρ. 1).

3. Τις διατάξεις του Ν. 1032/1980 (ΦΕΚ 57/Α) και ειδικότερα τα άρθρα 2,3 και 7.

4. Τις διατάξεις του Ν. 1558/85 (ΦΕΚ 137/Α) και ειδικότερα το άρθρο 23 (παρ. 1).

5. Τις υπ' αριθ. 14 και 142/86 γνωμοδοτήσεις του Δημοτικού Συμβουλίου Βέροιας.

6. Τις υπ' αριθ. 627/85 και 243/86 γνωμοδοτήσεις του Κεντρικού Συμβουλίου Χωροταξίας, Οικισμού Και Περιβάλλοντος, αποφασίζουμε:


1) Εγκρίνεται η τροποποίηση του ρυμοτομικού σχεδίου Βέροιας (Ν. Ημαθίας) στο υπ' αριθ. 57 οικοδομικό τετράγωνο, περιοχής Κυριώτισσας, όπως φαίνεται στο σχετικό πρωτότυπο διάγραμμα σε κλίμακα 1:500, που έχει θεωρηθεί από τον Προϊστάμενο της Δ/νσης Πολεοδομικών Εφαρμογών με την αριθ. 88215/86 πράξη του και που συνοπτικό του αντίτυπο δημοσιεύεται με αυτή την απόφαση.

2) Η ισχύς αυτής της απόφασης αρχίζει από τη δημοσίευσή της στην Εφημερίδα της Κυβερνήσεως.

Η απόφαση αυτή να δημοσιευθεί στην Εφημερίδα της Κυβερνήσεως.

Αθήνα, 5 Ιανουαρίου 1987

Ο ΥΠΟΥΡΓΟΣ
ΕΥΑΓΓΕΛΟΣ ΚΟΥΛΟΥΜΠΗΣ

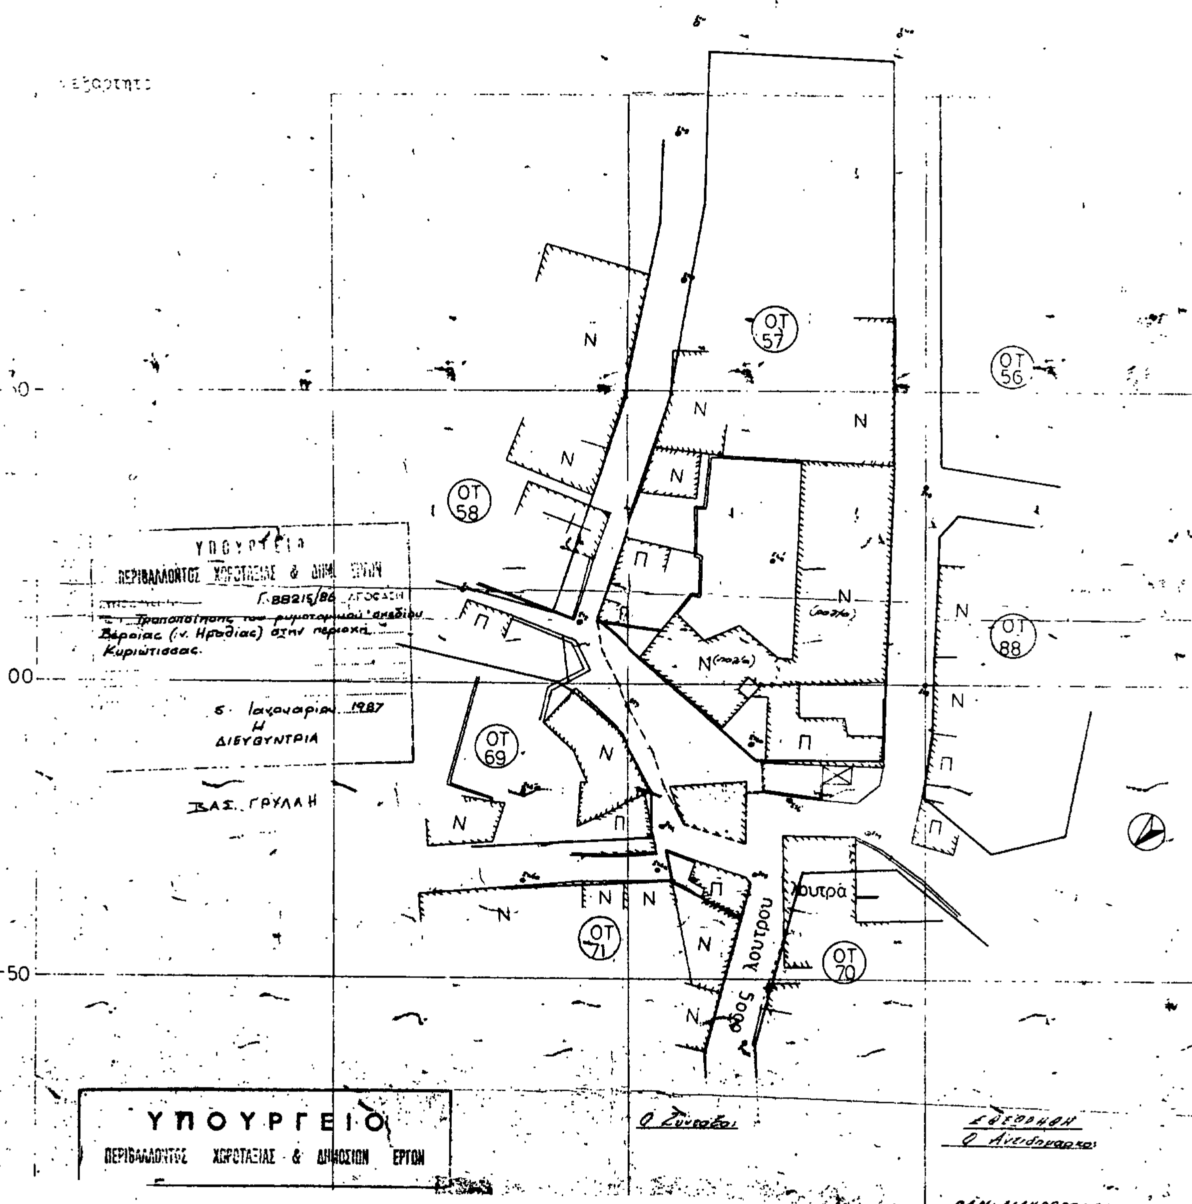

Αριθ. 5522 (3)

Τροποποίηση σχεδίου πόλεως Καινουρίου Ν. Αιτωλίας και Ακαρνανίας στο Ο.Τ. 78 στην ιδιοκτησία Αφων Μπακάλη.

Ο ΝΟΜΑΡΧΗΣ ΑΙΤΩΛΙΑΣ ΚΑΙ ΑΚΑΡΝΑΝΙΑΣ

Έχοντας υπόψη:

1. Τις διατάξεις του Ν. 3200/55 «περί διοικητικής αποκεντρώσεως».

2. Τις διατάξεις του από 20.6.55 Β. Δ/τος «περί εξαιρέσεως από της κατά την παρ. 1 του Ν. 3200/55 αρμοδιότητας του ΥΠ.Δ.Ε.»

3. Τις διατάξεις του 863/70 Β. Δ/τος «περί διαρθρώσεως του ΥΠ. Συγ/νιών και Δημ. Έργων, όπως τούτο τροποποιήθηκε δια του 572/67 Β. Δ/τος».

4. Τις διατάξεις του 532/70 Ν.Δ. «περί διοικητικής αποκεντρώσεως».

5. Τις διατάξεις του 712/70 Β.Δ. όπως τροποποιήθηκε και συμπληρώθηκε με τα 677/71 και 198/72 Β. Δ/τα.

6. Τη Λ.7/16/11/7.10.70 κοινή απόφαση Υπουργών «περί οργανώσεως των περιφερειακών Υπηρεσιών του ΥΠ.Δ.Ε.».

7. Τη Λ9/1–8/9.8.71 κοινή εγκύκλιο των, Πρωθυπουργού, Αντιπροέδρου και Υπουργού των Εσωτερικών «περί οργανώσεως των Νομαρχιών».

8. Την αριθ. 24712/1248/21.6.1982 κοινή απόφαση των Υπουργών Προεδρίας Κυβερνήσεως και Χ.Ο.Π.

9. Το Π.Δ. 183/86, «περί έγκρισης τροποποιήσεων και καθορισμού όρων και περιορισμών δόμησης από τους Νομάρχες».

10. Τη θετική εισήγηση του Πολ/κού γραφ. Αγρινίου.

11. Την 55/86 απόφαση της Κοινότητας Καινουρίου.

12. Τη σύμφωνη γνωμοδότηση του Συμβουλίου ΧΟΠ όπως αυτή διατυπώθηκε στο υπ' αριθ. 15/86 (θέμα 11ο) πρακτικό αυτού, αποφασίζουμε:


Εγκρίνουμε την τροποποίηση σχεδίου πόλης Καινουρίου, όπως φαίνεται στο τοπογραφικό διάγραμμα του Μηχ/κού Κων/νου Ξηροτσόπανου η οποία συνίσταται στην κατάργηση του Κοινόχρηστου χώρου πρασίνου και του προβλεπόμενου δρόμου δηλ. Α-Β 20 μ. και Β-Β κάθετη στο Α-Β.

Η απόφαση αυτή να δημοσιευθεί στην Εφημερίδα της Κυβερνήσεως.

Μεσολόγγι, 10 Δεκεμβρίου 1986

Ο Νομάρχης

ΒΑΓ. ΓΙΑΝΝΑΚΟΥΛΙΑΣ

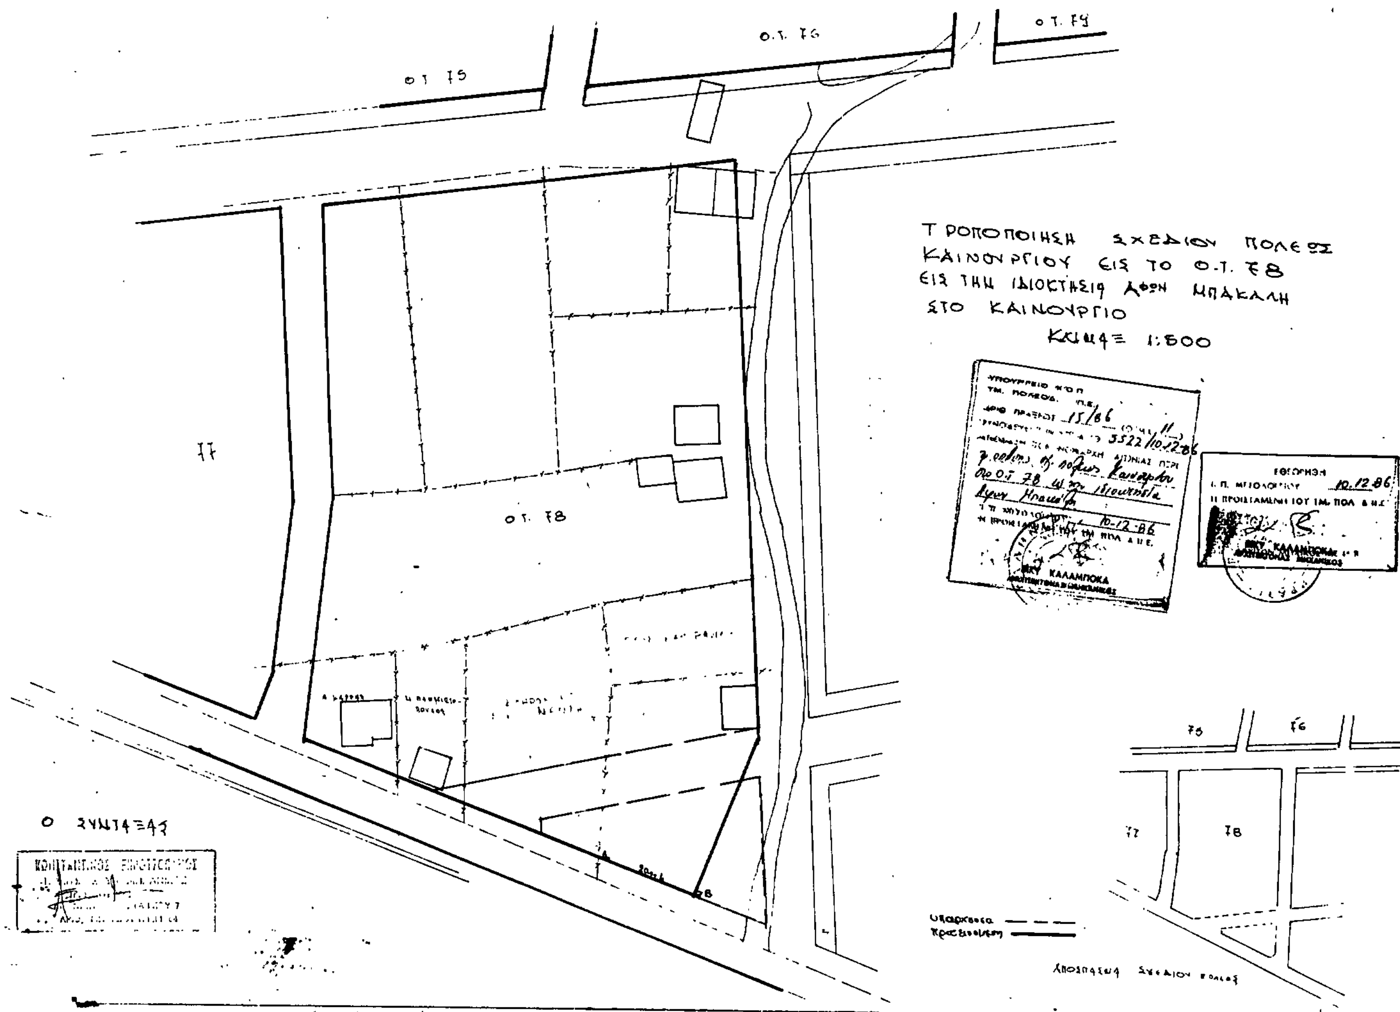

Αριθ. 4229 (4)

Καθορισμός ορίων οικισμού Μπούκας Αμφιλοχίας Ν. Αιτωλίας και Ακαρνανίας με πληθυσμό μέχρι και 2.000 κατοίκους και καθορισμός όρων και περιορισμών δόμησης αυτού.

Ο ΝΟΜΑΡΧΗΣ ΑΙΤΩΛΙΑΣ ΚΑΙ ΑΚΑΡΝΑΝΙΑΣ

Έχοντας υπόψη:

1. Τις δ/ξεις του από 24.4.85 Π.Δ. (ΦΕΚ 181Δ/3.5.85) περί τρόπου καθορισμού ορίων οικισμού της Χώρας, κατηγορίες αυτών και καθορισμός όρων και περιορισμών δόμησης.

2. Τις προτάσεις των ιδιωτών μελετητών Μηχ/κών στους οποίους ανατέθηκε σχετική μελέτη στα πλαίσια του προγράμματος των ανοικτών πόλεων, που αφορούν στον προσδιορισμό των ορίων των υπόψη οικισμών.

3. Τα πληθυσμιακά στοιχεία της τελευταίας απογραφής της Ε.Σ.Υ.Ε.

4. Την υπ' αριθ. 14/86 γνωμοδότηση του Συμβουλίου ΧΟΠ του Νομού.

5. Την υπ' αριθ. 201/86 απόφαση του Δημοτικού Συμβουλίου, αποφασίζουμε:

Ι. Κατατάσσουμε τον οικισμό κατά κατηγορία δυναμικό, αδιάφορο, συνεκτικό, μεσαίο.

ΙΙ. Καθορίζουμε τα όρια του οικισμού Μπούκας Δήμου Αμφιλοχίας Επαρχίας Βάλτου Ν. Αιτωλίας και Ακαρνανίας με στοιχεία (1,2,3 έως και 21,22,23) όπως αυτά φαίνονται στο συνοδευτικό της παρούσας σχεδιάγραμμα κλίμ. 1:5.000, που αποτελεί αναπόσπαστο μέρος της απόφασης αυτής και συντάχθηκε βάσει στοιχείων χαρτών και επί τόπου ελέγχου. Τα όρια μεταξύ των σημείων θεωρούνται ευθύγραμμα.

ΙΙΙ. Καθορίζουμε τους ακόλουθους όρους δόμησης:

α) Αρτιότητα οικοπέδων εντός των ορίων του οικισμού Μπούκας Αμφιλοχίας(1500 τ.μ.) χίλια πεντακόσια τετρ. μέτρα.

Κατά παρέκκλιση εντός των ως άνω ορίων, θεωρούνται άρτια τα γήπεδα με όποιο εμβαδόν έχουν κατά την ημέρα δημοσίευσης του από 24.4.85 Π.Δ/τος (ΦΕΚ 181Δ/3.5.85).

β) Οι υπόλοιποι όροι δόμησης (Κάλυψη - ύψος - σύστημα δομήσεως κλπ.) φαίνονται στο άρθρο 5 του ανωτέρω Π. Δ/τος.

Η απόφαση αυτή να δημοσιευθεί στην Εφημερίδα της Κυβερνήσεως.

Μεσολόγγι, 15 Δεκεμβρίου 1986

Ο Νομάρχης

ΒΑΓ. ΓΙΑΝΝΑΚΟΥΛΙΑΣ

ΝΟΜΟΣ
Οικισμος: ΜΠΟΥΚΚΑ

ΥΠΟΜΝΗΜΑ

- · — · — · Οριο ΟΤΑ
- ● ▬ ● ▬ ● Οριο οικισμου
- 1 2.3 Ονομασιες


1. Οικία : Ζαρναβέλης
2. Αποθήκη: Βραχιώτη Θεόδωρου
3. Οικία: Γεωργίου Φίλου
4. -//- : Ηλία Αργύρη
5. -//- : Κουτρούλης Θεόδωρος
6. -//- : Σταφυλά Χρήστου
7. -//- : Φουρλάνη Θεόδωρου
8. -//- : Μπουρνάζου Δημητρίου
9. -//- : Ραχιώτης Νικηφόρος
10. -//- : Σαλμά
11. -//- : Σαλμά Χρήστου
12. Αποθήκη: Λιάτσου
13. Οικία : Κατσού Παναγιώτη
14. -//- : Ψημένος Δημήτριος
15. -//- : Κοπιτσής Παναγιώτης
16. -//- : Τηγάνης Βασίλειος
17. Οικία : Παπαγεωργίου
18. -//- : Λίπσα
19. Κατάστημα: Θεοβάρης Δημήτριος
20. Οικία: Λίπσας Γεώργιος
21. -//- : Σταφυλάς Παναγιώτης
22. -//- : Λυπημένος Δημήτριος
23. Υ/Σιουτ: Λίπσα Ιωάννου (...)

ΔΟΚ. ——— ΦΕΚ ———
ΚΕΙΜΕΝΟ ΣΕΛ. ———
ΣΧΕΔΙΟ ΣΕΛ. ———
ΠΟΣΟΣΤΟ ——— %

ΟΡΙΟΘΕΤΗΣΗ ΟΙΚΙΣΜΟΥ

Αριθμός σχεδίου: Π.1.1
Κλ: 1:5.000
Συνταξη: Ελεγχος: Ημερ.

Υπουργειο Χωροταξιας Οικισμου και Περιβαλλοντος
ΔΙΕΥΘΥΝΣΗ ΧΩΡΟΤΑΞΙΑΣ

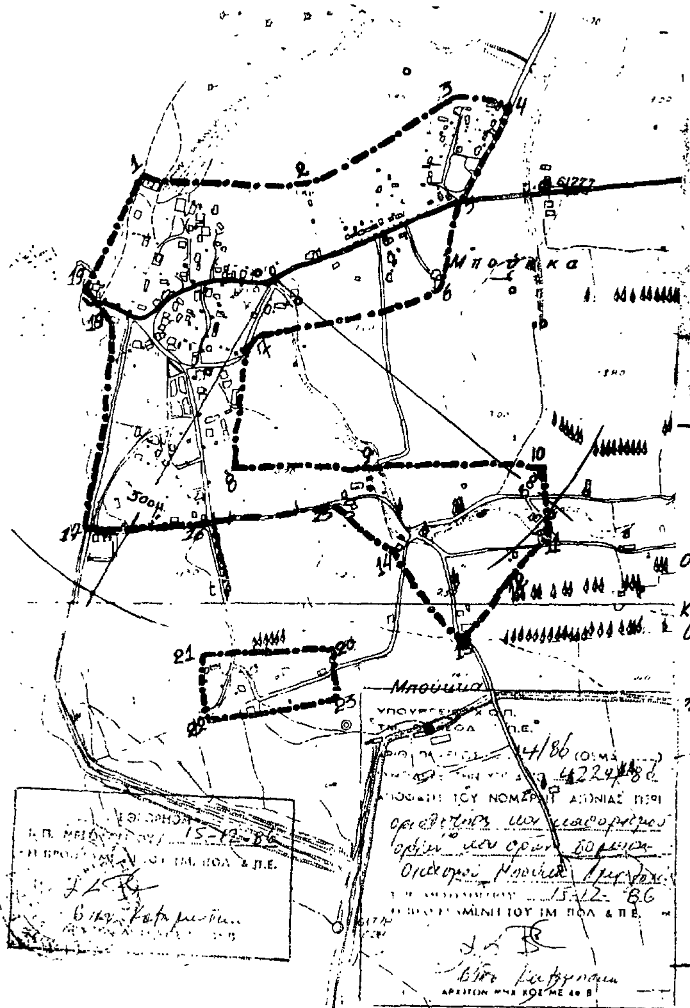

Αριθ. 3479 (5)

Καθορισμός ορίων, όρων και περιορισμών δόμησης στον οικισμό Μάνδρα του Ν. Ξάνθης.

Ο ΝΟΜΑΡΧΗΣ ΞΑΝΘΗΣ

Εχοντάς υπόψη:

1. Τις διατάξεις του από 24.4.1985 Π.Δ/τος (ΦΕΚ 181Δ/3.5. 1985) «περί τρόπου καθορισμού ορίων οικισμού της Χώρας, κατηγορίες αυτών και καθορισμός όρων και περιορισμών δόμησης».

2. Τις προτάσεις των ιδιωτών μελετητών Μηχ/κών, στους οποίους ανατέθηκε σχετική μελέτη στα πλαίσια του προγράμματος των ανοιχτών πόλεων, που αφορούν στον προσδιορισμό των ορίων των υπόψη οικισμών.

3. Τα δελτία αρχιτεκτονικής αναγνώρισης των οικισμών που συμπληρώθηκαν από τους προαναφερόμενους μελετητές κατά τις υποδείξεις των σχετικών προδιαγραφών του Υ.Χ.Ο.Π.

4. Τα πληθυσμιακά στοιχεία της τελευταίας απογραφής του Κράτους της ΕΣΥΕ.

5. Τις υπ' αριθ. 21/85, 9/86 γνωμοδοτήσεις του Συμβουλίου Χ.Ο.Π. του Νομού.

6. Την υπ' αριθ. 57/85 απόφαση του Κοινοτικού Συμβουλίου Μάνδρας, αποφασίζουμε:

Ι.Α. Κατατάσσουμε τον οικισμό Μάνδρα στις παρακάτω κατηγορίες: Α3, Β, Γ3, Δ1, Ε2.

Β. Καθορίζουμε τα όρια του οικισμού Μάνδρας του Ν. Ξάνθης με στοιχεία 3, 4, 5 ... 20, 21, 21' όπως αυτά φαίνονται στα συνοδευτικά της παρούσας σχεδιαγράμματα σε κλίμακα 1:5.000, που αποτελούν αναπόσπαστα μέρη της απόφασης αυτής και συντάχθηκαν βάσει στοιχείων χαρτών και επιτόπου ελέγχου. Βάζουμε ως προϋπόθεση η ακριβής υλοποίησή τους να γίνει με τη φροντίδα της Κοινότητας.

ΙΙ. Καθορίζουμε τους ακόλουθους γενικούς και ειδικούς όρους και περιορισμούς δόμησης.

Α. Γενικοί όροι δόμησης:

1. Εντός των ορίων του οικισμού ισχύουν οι γενικοί όροι δόμησης που προβλέπονται από το Π.Δ. της 24.4.85 ΦΕΚ 181Δ'/3.5.1985 και για τον οικισμό Μάνδρα αρτιότητα γηπέδου 300 τ.μ. μέσα στη διανομή με πρόσωπο 14 μ. και 1000 τ.μ. έξω από αυτήν.

2. Κατά παρέκκλιση εντός των ορίων του οικισμού θεωρούνται άρτια τα γήπεδα με όποιο εμβαδόν είχαν στις 3.5.1985 ημέρα δημοσίευσης του από 24.4.1985 Π. Δ/τος.

3. Μέγιστο επιτρεπόμενο ύψος 7,50 μ. με τα προβλεπόμενα από το άρθρο 5 του από 24.4.85 Π.Δ/τος.

Β. Ειδικοί όροι δόμησης:

Για τον οικισμό Μάνδρα της ομάδας Β. 3.1. θαλάσσια να μην υπάρχει καμιά δέσμευση ως προς τους ειδικούς όρους δόμησης.

ΙΙΙ. α) Πριν από οποιαδήποτε κατάτμηση οικοπέδων εντός των ορίων του οικισμού θα πρέπει να θεωρείται το σχετικό τοπογραφικό διάγραμμα από το τμήμα Πολεοδομίας και Π.Ε. της Νομαρχίας ώστε να εξασφαλίζεται η συνέχεια των υπαρχόντων κοινόχρηστων χώρων και η δημιουργία νέων κοινόχρηστων χώρων σύμφωνα με τα οριζόμενα στις διατάξεις της παρ. 1 του άρθρου 6 του από 24.4.1985 Π. Δ/τος.

β) Να εξασφαλίζεται οπωσδήποτε η συνέχεια των υφισταμένων ή εγκεχριμένων δρόμων του οικισμού.


Κατά τα λοιπά ισχύουν τα οριζόμενα στο Π. Δ/γμα της 24.4.1985 (ΦΕΚ 181 Δ/3.5.1985).

Η απόφαση αυτή με το σχεδιάγραμμα οριοθέτησης του οικισμού που τη συνοδεύει να δημοσιευθεί στην Εφημερίδα της Κυβερνήσεως.

Ξάνθη, 9 Σεπτεμβρίου 1986

Ο Νομάρχης

ΑΝ. ΜΠΕΡΕΤΑΣ

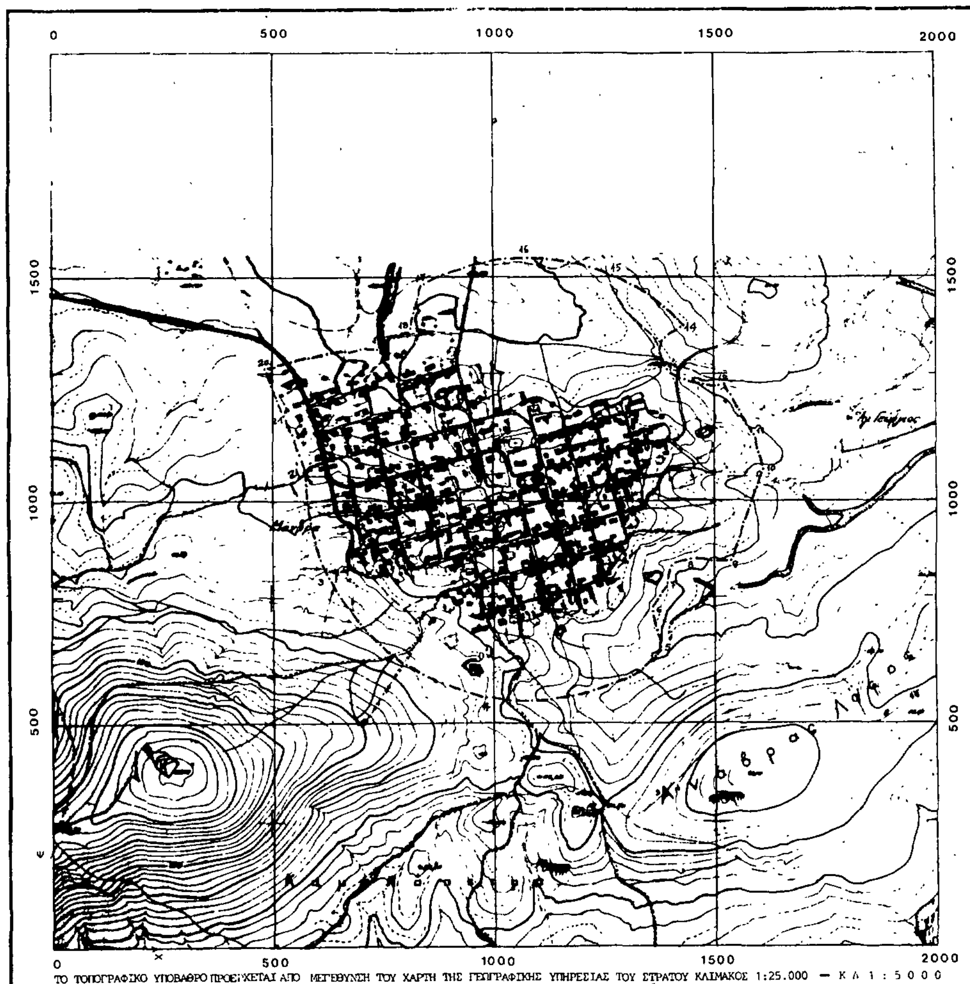

ΝΟΜΟΣ ΞΑΝΘΗΣ

Οικισμος: 72112101 ΜΑΝΔΡΑ, η

ΥΠΟΜΝΗΜΑ

Οριο ΟΤΑ

Ορια οικισμου

1, 2, 3 Ονομασιες

ΕΓΚΡΙΝΕΤΑΙ

Ξάνθη 9/9/1986

ΑΝ. ΜΠΕΡΕΤΑΣ

ΟΡΙΟΘΕΤΗΣΗ ΟΙΚΙΣΜΟΥ

Αριθμος σχεδιου	Π-1.1
Κλ	1:5000
Ημερ	1984
Ελεγχος	

Συνταξη:

ΓΙΑΝΝΑΚΟΠΟΥΛΟΣ ΘΕΟΔΩΡΟΣ	ΠΟΛΕΟΔΟΜΟΣ
ΣΤΕΡΓΙΟΥ ΒΑΣΙΛΕΙΟΣ	ΑΡΧΙΤΕΚΤΩΝ
ΚΑΡΤΣΩΝΑΚΗΣ ΓΕΩΡΓΙΟΣ	ΠΟΛ. ΜΗΧΑΝΙΚΟΣ

Υπουργειο Χωροταξιας Οικισμου και Περιβαλλοντος

ΔΙΕΥΘΥΝΣΗ ΧΩΡΟΤΑΞΙΑΣ

ΠΙΝΑΚΑΣ Α.2.1.

ΔΕΛΤΙΟ ΑΡΧΙΤΕΚΤΟΝΙΚΗΣ ΑΝΑΓΝΩΡΙΣΗΣ

ΟΙΚΙΣΜΟΣ :	ΜΑΝΔΡΑ
ΔΗΜΟΣ/ΚΟΙΝ.:	ΜΑΝΔΡΑΣ
ΑΡ. ΕΣΥΕ :	72112101
ΝΟΜΟΣ :	ΞΑΝΘΗΣ

ΣΥΣΤΗΜΑ ΔΟΜΗΣΗΣ	ΣΥΝΕΧΕΣ		Π. ΕΛΕΥΘΕΡΟ	+	ΠΤΕΡΥΓΩΝ	


α/α		ΣΤΟΙΧΕΙΑ ΤΟΥ ΚΤΙΡΙΟΥ ΚΥΡΙΑΡΧΟΣ ΤΥΠΟΣ	ΙΣΟΓΕΙΟ ΥΛΙΚ.	ΙΣΟΓΕΙΟ ΧΡΩΜ.	Α' ΟΡΟΦΟΣ ΥΛΙΚ.	Α' ΟΡΟΦΟΣ ΧΡΩΜ.	Β' ΟΡΟΦΟΣ ΥΛΙΚ.	Β' ΟΡΟΦΟΣ ΧΡΩΜ.	ΠΑΡΑΤΗΡΗΣΕΙΣ ΛΕΠΤΟΜΕΡΕΙΕΣ
Α	ΕΠΙΚΑΛΥΨΗ	1. στέγης μονόριχτης							% ΚΛΙΣΗ
		2. στέγης δίριχτης							%
		3. στέγης τετράριχτης	6	ι					30 % ΠΡΟΕΞ. 0,20
		4. δώματος	12	γ					
		5. θόλου							
Β	ΟΨΕΙΣ	1. κύρια όψη	2	α/δ					σκίτσο
		2. λοιπές όψεις	2	α/δ					
		3.							
Γ	ΕΞΩΣΤΕΣ	1. ανοιχτός ακάλυπτος							Πλάτος / μήκος
		2. ανοιχτός καλυμμένος	6/7	ι					
		3. κλειστός							
		4. στοά-χαγιάτι							3,00 / 5,00
		5.							σκίτσο
Δ	ΣΤΗΘΑΙΑ	1. εξωστών							
		2. εξωτερικής σκάλας	2	α					
		3. δώματος							
		4.							σκίτσο
Ε	ΑΝΟΙΓΜΑΤΑ	Ποσοστό ανοιγμάτων	30 %		40 %		%		
		1. οριζόντιο πρέκι	12	γ					
		2. ημικυκλικό πρέκι							
		3. τοξωτό πρέκι	4	ι					
		4.							σκίτσο
Ζ	ΚΟΥΦΩΜΑΤΑ	1. ταμπλαδωτά							
		2. καρφωτά							
		3. περσιδωτά							
		4. με καΐτια	3	η					
		5. με φεγγίτη	3	π					
		6.							σκίτσο
ΠΑΡΑΠΟΜΠΗ									

α/α		ΣΤΟΙΧΕΙΑ ΤΟΥ ΚΤΙΡΙΟΥ ΚΥΡΙΑΡΧΟΣ ΤΥΠΟΣ	ΙΣΟΓΕΙΟ ΥΛΙΚ.	ΙΣΟΓΕΙΟ ΧΡΩΜ.	Α' ΟΡΟΦ. ΥΛΙΚ.	Α' ΟΡΟΦ. ΧΡΩΜ.	Β' ΟΡΟΦ. ΥΛΙΚ.	Β' ΟΡΟΦ. ΧΡΩΜ.	ΠΑΡΑΤΗΡΗΣΕΙΣ ΛΕΠΤΟΜΕΡΕΙΕΣ
Η	ΑΡΧΙΤ. ΣΤΟΙΧΕΙΑ	1. νεία	3	γ					
		2. κορνιζώματα							
		3. παραστάδες							
		4. φουρούσια							
		5 αετώματα							
		6. καμινάδες	4	γ					σκίτσο
Θ	ΠΕΡΙΦΡΑΞ	1. μανδρότοιχος ψηλός							0,60
		2. μανδρότοιχος χαμηλός	1	α					0,80
		3. άλλος τρόπος							σκίτσο

ΥΠΟΜΝΗΜΑ - ΚΩΔΙΚΑΣ ΣΥΜΒΟΛΙΚΩΝ ΑΡΙΘΜΩΝ

ΥΛΙΚΑ	1	ΠΕΤΡΑ	5	ΠΛΑΚΕΣ ΠΕΤΡΙΝΕΣ	9	ΣΙΔΗΡΟΣ
	2	ΣΟΒΑΣ-ΚΟΝΙΑΜΑ	6	ΚΕΡΑΜΙΔΙΑ ΒΥΖΑΝΤΙΝΑ	10	ΧΩΜΑ
	3	ΞΥΛΟ	7	ΚΕΡΑΜΙΔΙΑ ΓΑΛΛΙΚΑ	11	ΓΥΨΟΣ
	4	ΤΟΥΒΛΟ	8	ΛΑΜΑΡΙΝΑ	12	

ΧΡΩΜΑ	α	ΛΕΥΚΟ	ε	ΩΜΠΡΑ	η	
	β	ΜΑΥΡΟ	ι	ΚΟΚΚΙΝΟ	ζ	
	γ.	ΓΚΡΙΖΟ	π	ΜΠΛΕ		
	δ	ΩΧΡΑ	θ	ΚΙΤΡΙΝΟ		

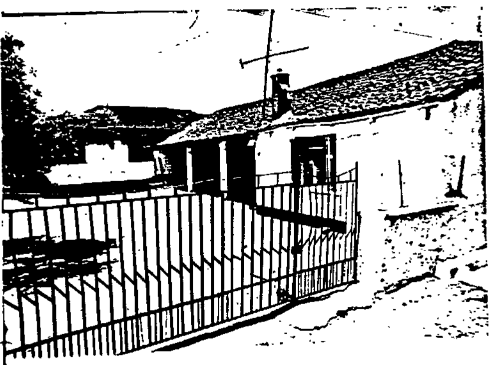

ΦΩΤ. ΚΥΡΙΑΡΧΟΥ ΤΥΠΟΥ



ΦΩΤ. ΚΑΤΑ ΤΗΝ ΚΡΙΣΗ ΤΟΥ ΜΕΛΕΤΗΤΗ